



Gewächshaus aus Altfenstern - 1720×1720×2860 mm | Fenster: 800×900 mm | Maßstab 1:10


Frontansicht

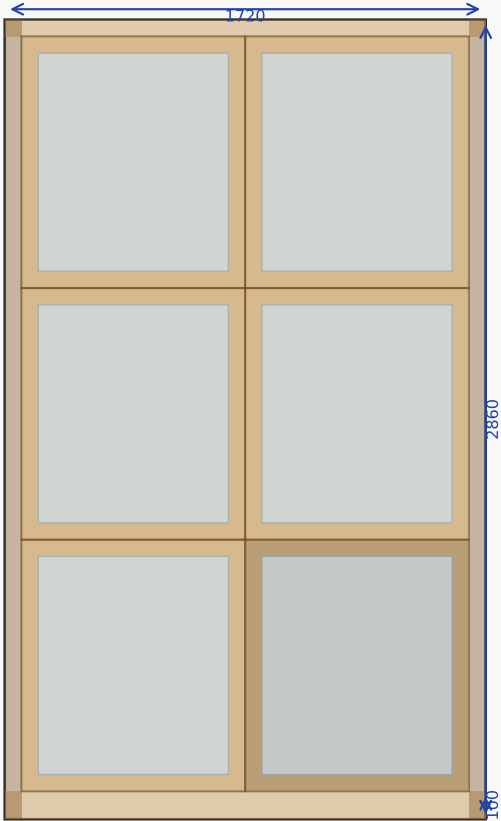


Seitenansicht links

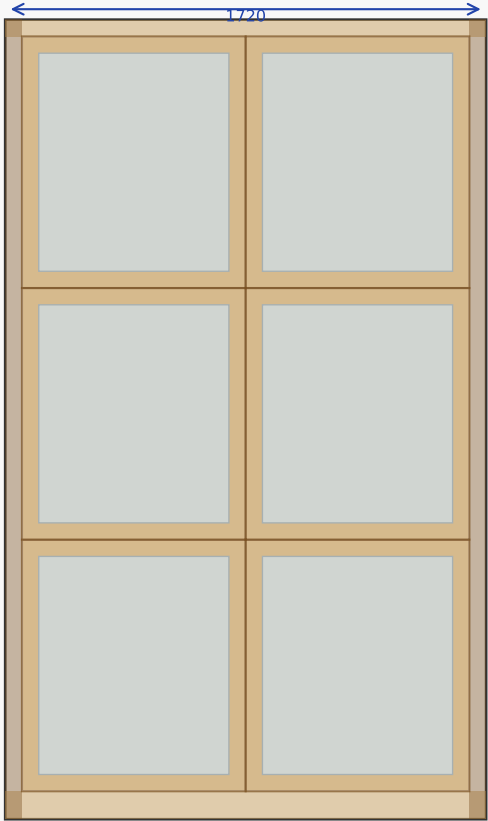


Grundriss (Schnitt Fensterzone)

 

Detail: Eckverbindung

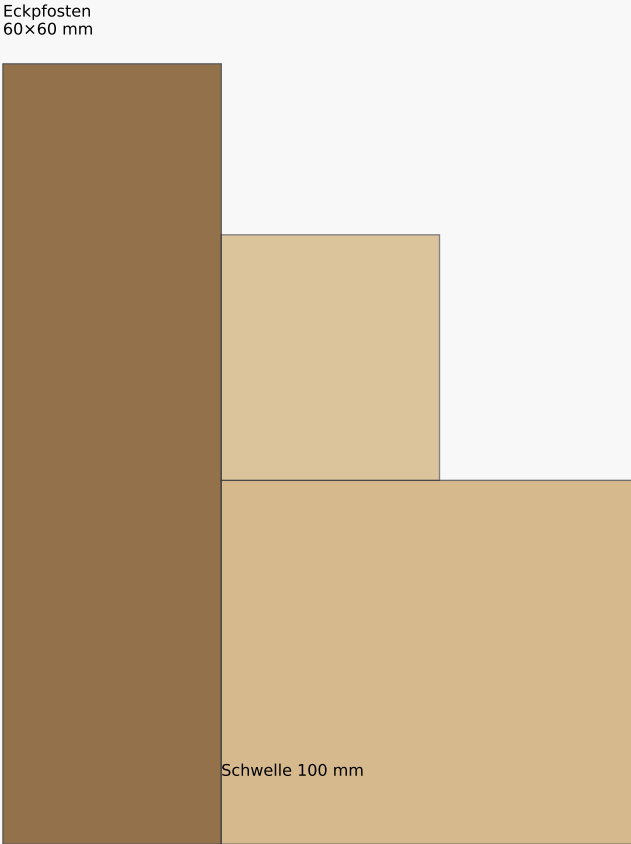

Fensterdetail 800×900 mm

 

Rahmen: 50 mm Holz

Stückliste (Kurzform)

Pos	Bezeichnung	Anzahl	Maß
01	Fensterrahmen	23	800×900
02	Balkontür	1	800×2700
03	Eckpfosten	4	100×100×2860
04	Schwellbalken Front/Rück	2	100×1600
05	Schwellbalken Seite	2	100×1600
06	Obergurt Front/Rück	2	100×1600
07	Obergurt Seite	2	100×1600
08	Dachsparren	4	~1970
09	Winkelverbinder	≥16	90°, Stahl vzk.